


L'ILOT DU LEMAN | B504 (5ème étage)

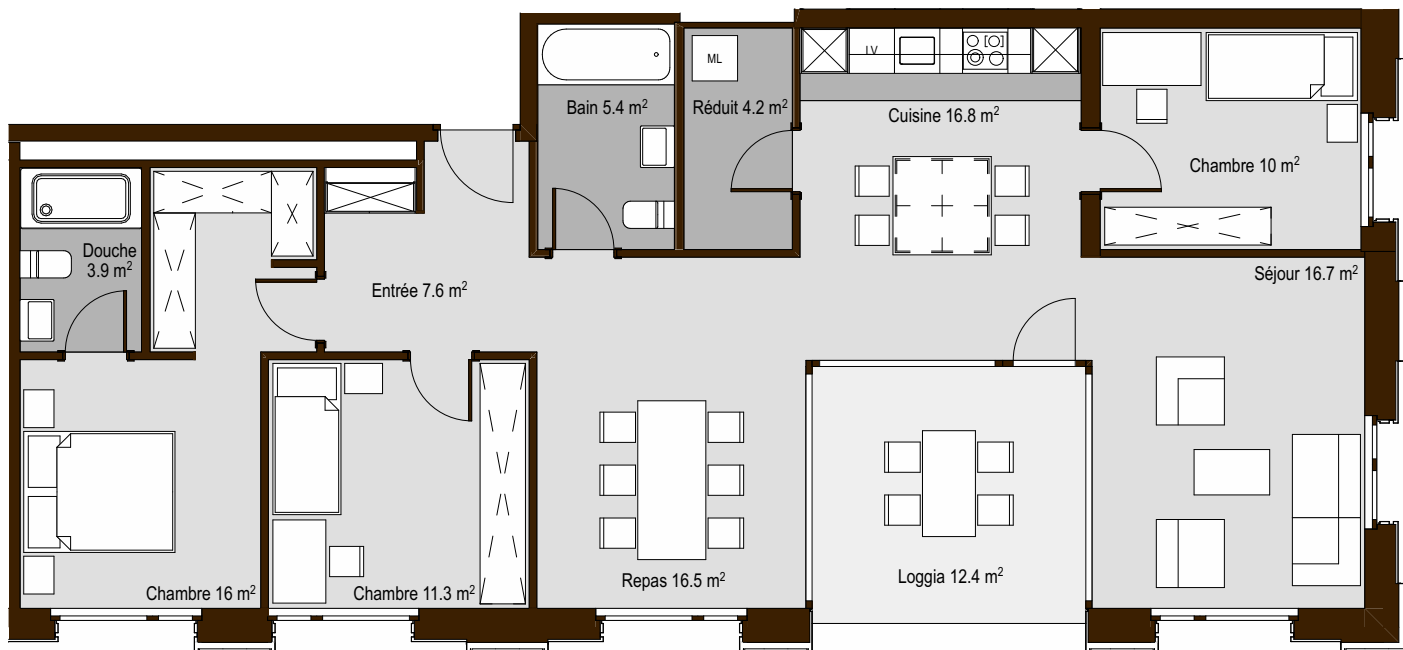

Appartements 4 pièces 1/2

Orientation Sud-Est

Surface brute: 130.9 m²

Surface brute loggia: 13.8 m²



Surface nette: 108.4 m²

Surface nette loggia: 12.4 m²

Carrelage

Parquet

Dallage loggia

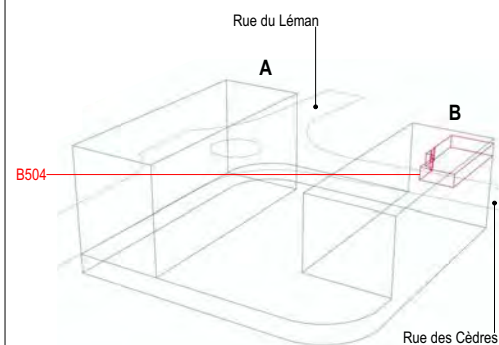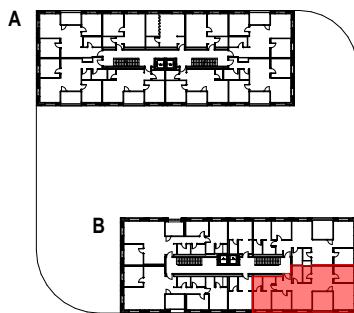

084 | L'ILOT DU LEMAN

Commune de Martigny | parcelle n°606 et 2'909

CPCV

Rue de l'Avenir 11 | 1950 Sion
tél 027 327 32 16 | fax 027 327 32 81
Caisse de Pension de la Construction Valaisanne

PDL | Plan de location

Appartement 4 pièces 1/2 | immeuble B | Sud-Est

game coquoz

Rue des Alpes 1 | 1920 Martigny
tél 027 722 31 16
info@gamecoquoz.ch | www.gamecoquoz.ch

plan n° 084_Plan de location n°19B

échelle 1:100

date 09.12.2020

dessin JM

mod -



19B